


会签栏 Confirmed		
建筑 Architecture		结构 Structure
给排水 Plumbing		电气 Electrical
暖通 Heating		景观 Landscape

版本记录 Rev. Record		
版次 Rev.	日期 Date	版次说明 Description
A		首版

审定 Authorized by	张明亮	张明亮
审核 Reviewed by	陈茂虎	陈茂虎
项目负责 Project Director	殷凡	殷凡
专业负责 Discipline Responsible	殷凡	殷凡
校对 Checked by	罗峰	罗峰
设计 Designed by	郭迪星	郭迪星

建设单位 Client	东华理工大学
项目 Project Name	东华理工大学南昌校区青岚校园 学生食堂及体育用房
子项 SubProject	学生食堂及体育用房
图名 Drawing Title	三层平面图

专业 Discipline	建筑	项目号 Project No.	
图号 Drawing No.	01	阶段 Stage	初步设计
版次 Ver.	A	日期 Date	2025. 06
比例 Scale	1:150	备注 Remark	

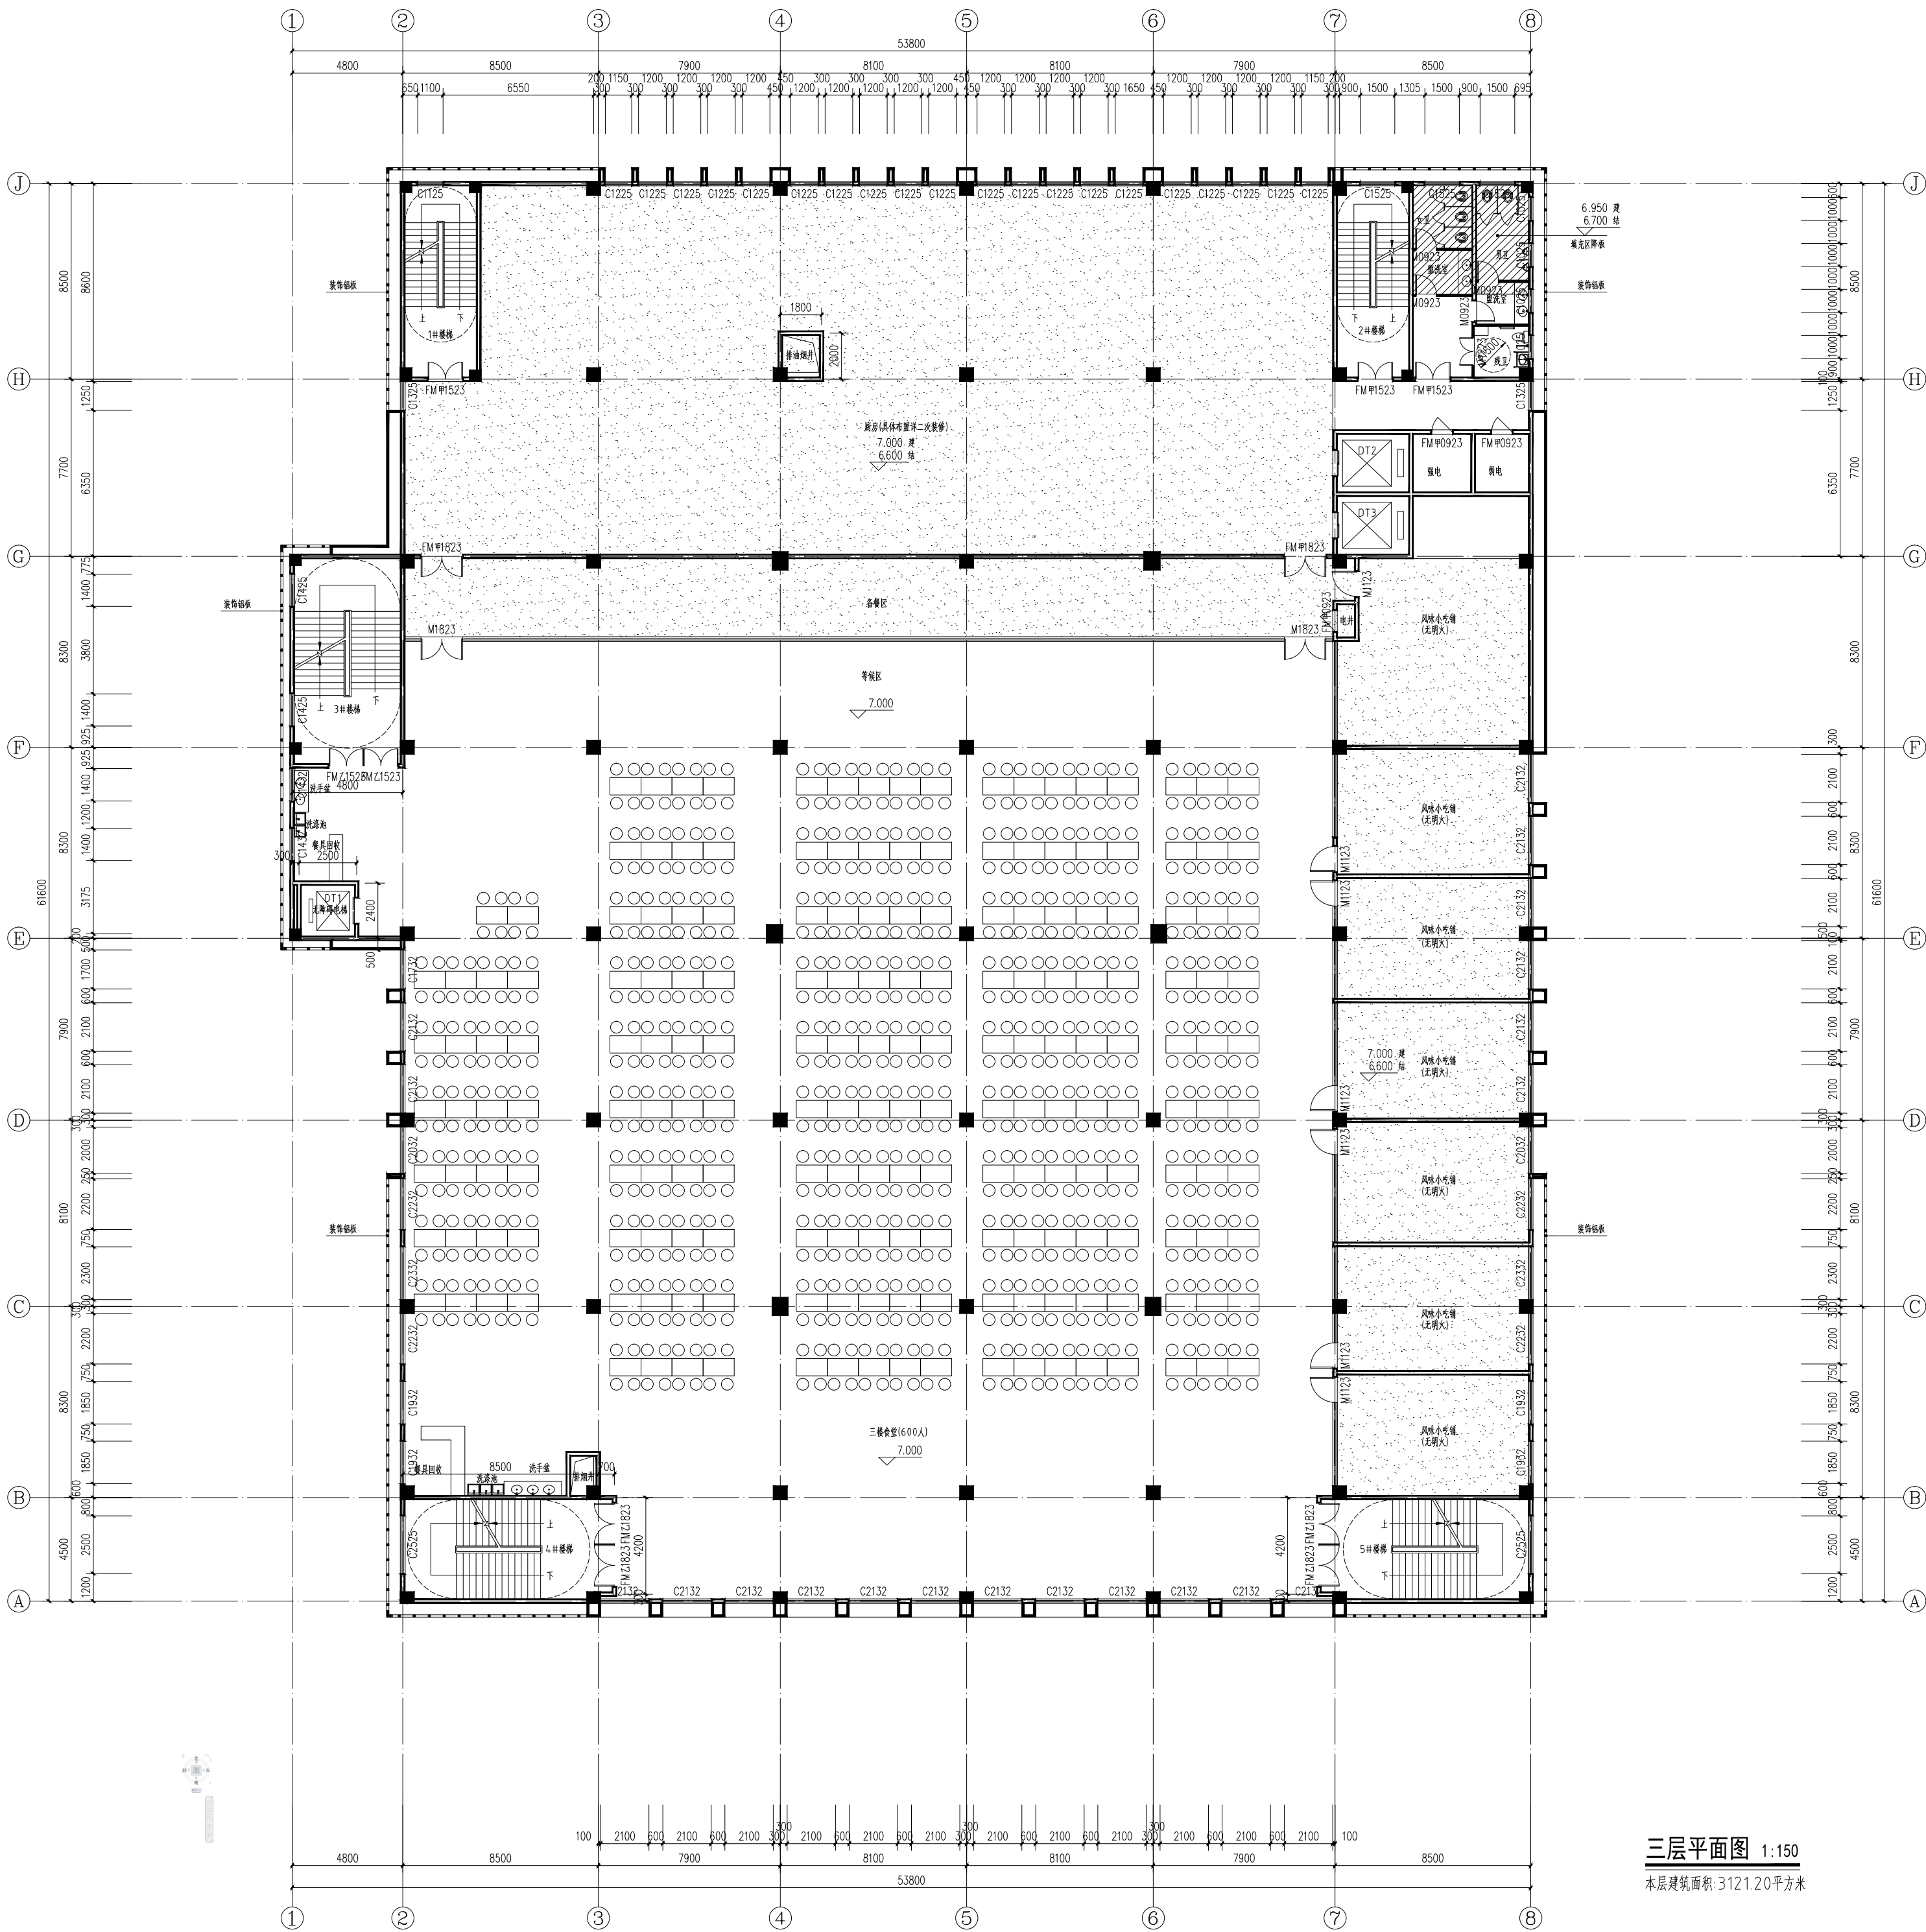

三层平面图 1:150

本层建筑面积:3121.20平方米


会签栏 Confirmed		
建筑 Architecture		结构 Structure
给排水 Plumbing		电气 Electrical
暖通 Heating		景观 Landscape

版本记录 Rev. Record		
版次 Rev.	日期 Date	版次说明 Description
A		首版

审定 Authorized by	张明亮	张明亮
审核 Reviewed by	陈茂虎	陈茂虎
项目负责 Project Director	殷凡	殷凡
专业负责 Discipline Responsible	殷凡	殷凡
校对 Checked by	罗峰	罗峰
设计 Designed by	郭迪星	郭迪星

建设单位 Client	东华理工大学
项目 Project Name	东华理工大学南昌校区青岚校园 学生食堂及体育用房
子项 SubProject	学生食堂及体育用房
图名 Drawing Title	四层平面图

专业 Discipline	建筑	项目号 Project No.	
图号 Drawing No.	01	阶段 Stage	初步设计
版次 Ver.	A	日期 Date	2025. 06
比例 Scale	1:150	备注 Remark	

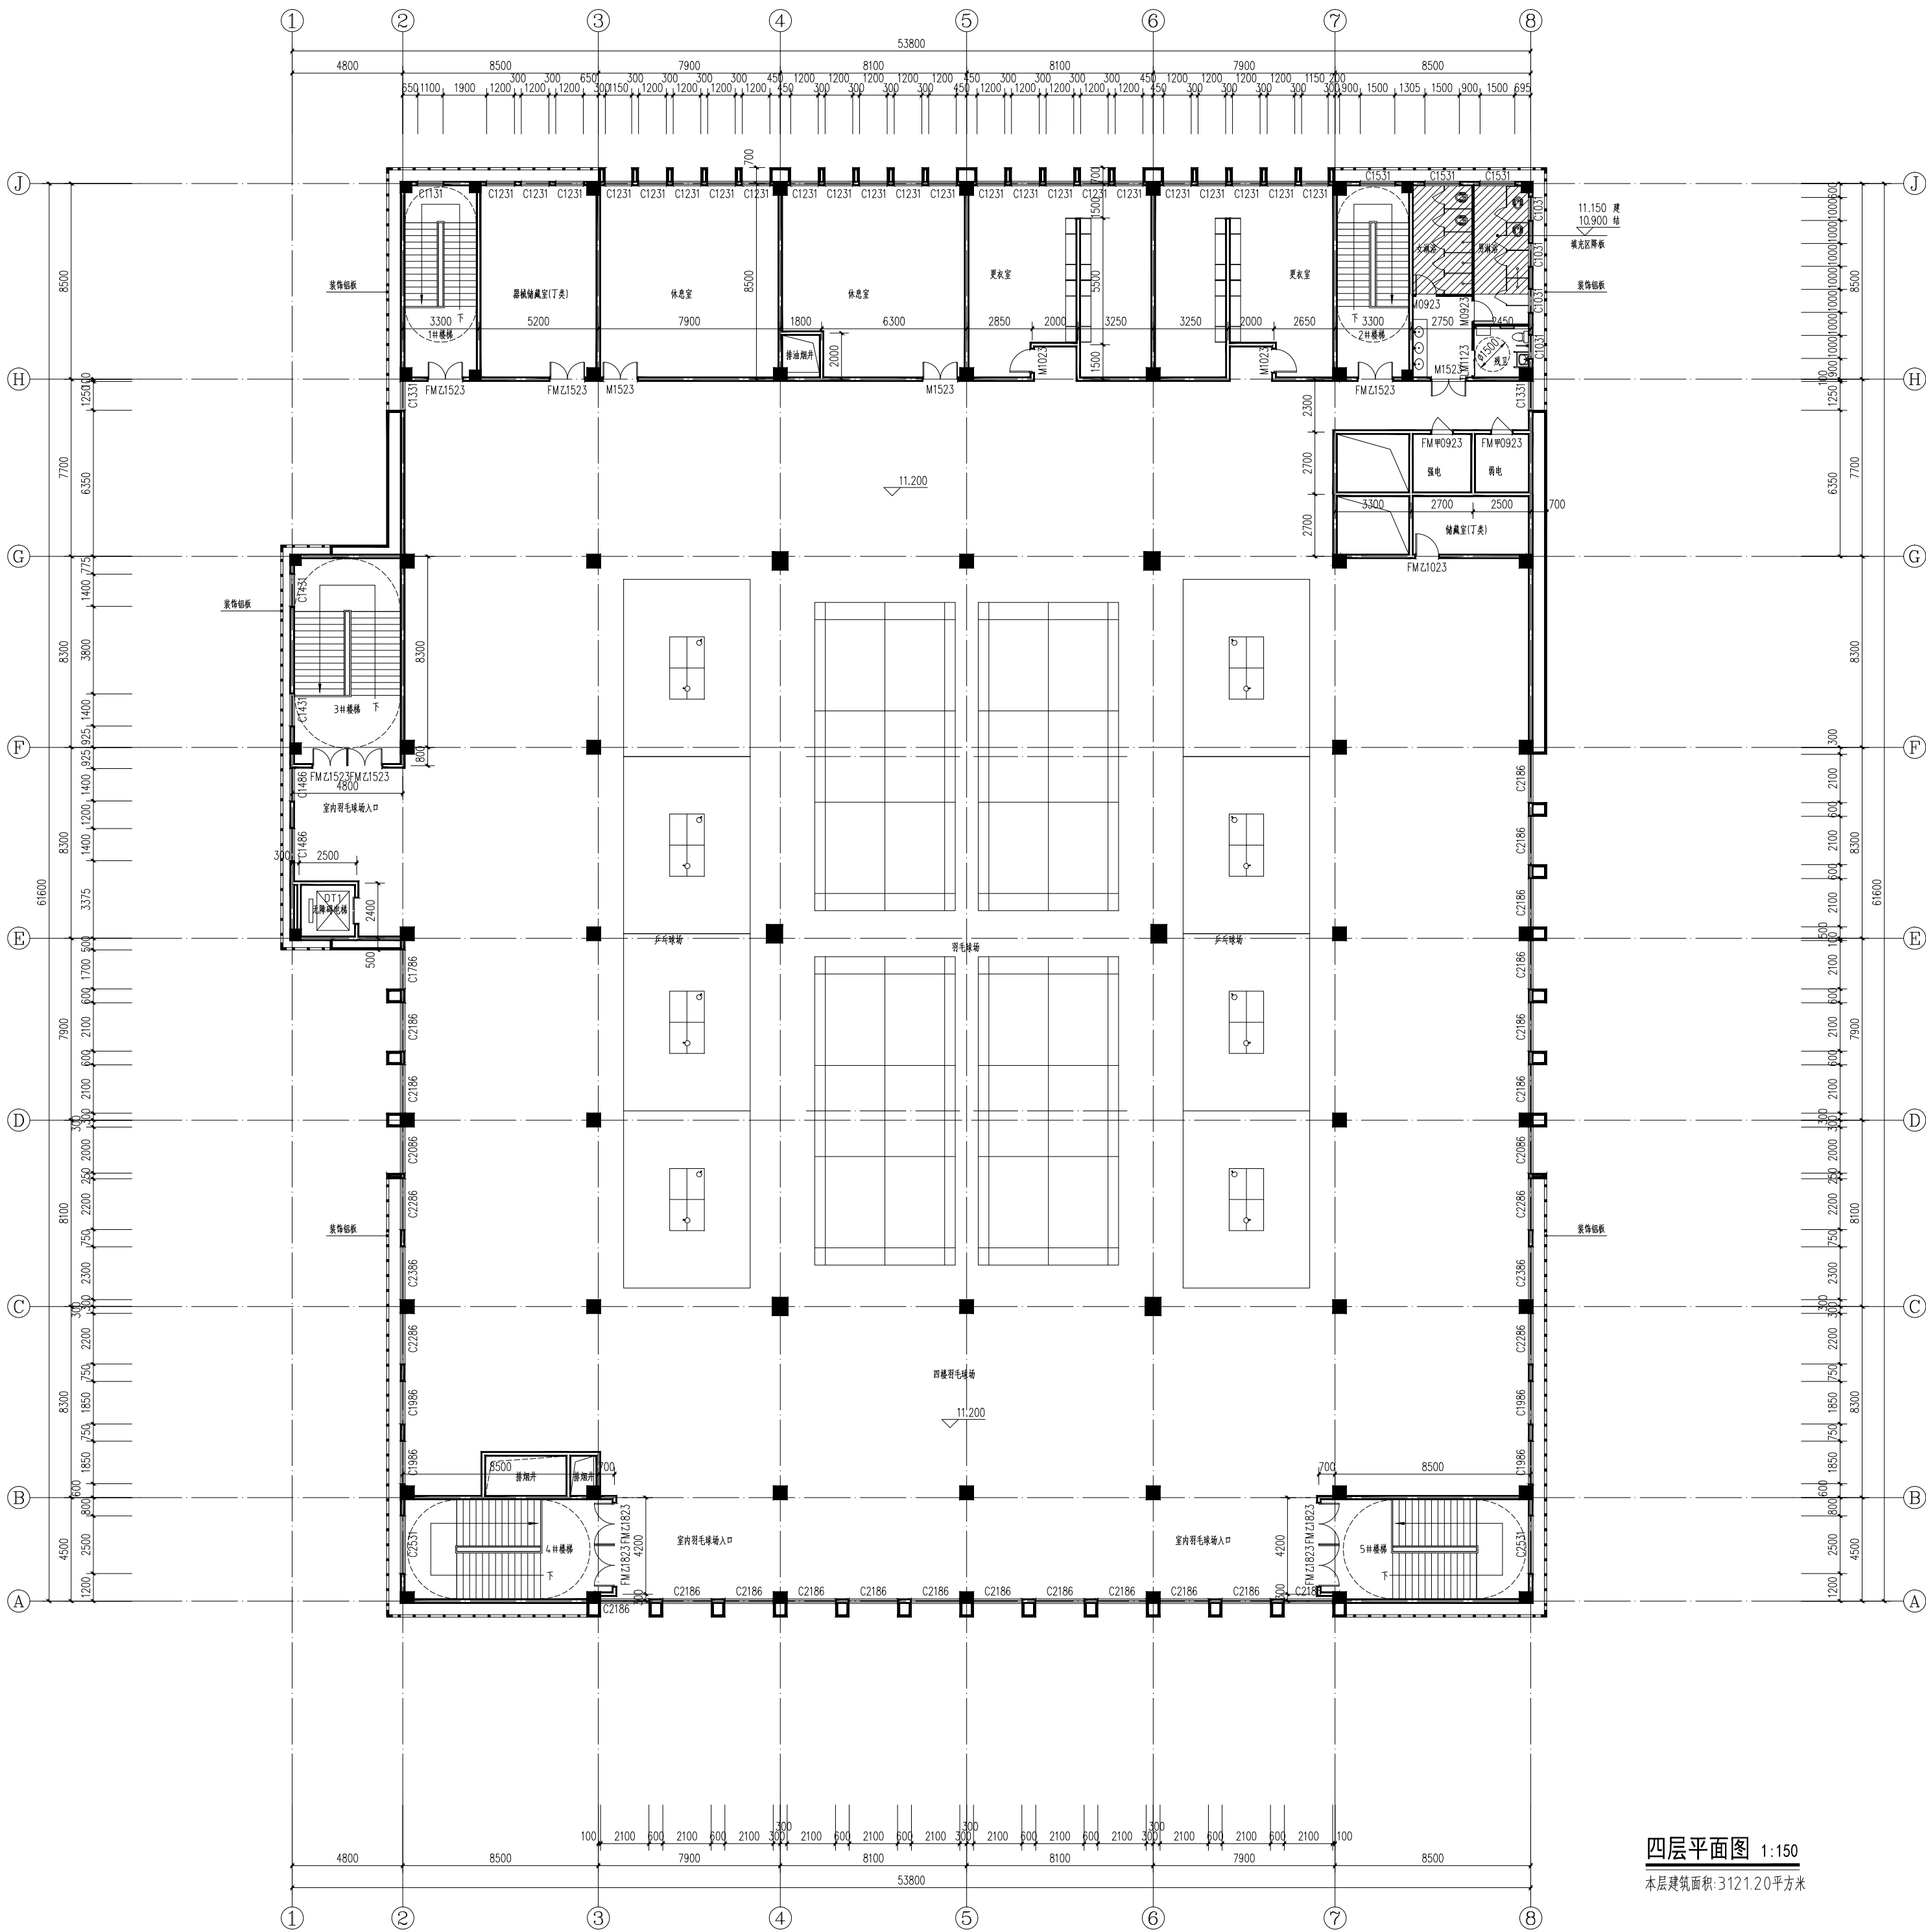

四层平面图 1:150

本层建筑面积:3121.20平方米


会签栏 Confirmed			
建 筑 Architecture		结 构 Structure	
给排水 Plumbing		电 气 Electrical	
暖 通 HVAC		景 观 Landscape	

版本记录 Rev. Record		
版 次 Rev.	日 期 Date	版次说明 Description
A		首版

审 定 Authorized by	张明亮	
审 核 Reviewed by	陈茂虎	
项目负责 Project Director	殷凡	
专业负责 Discipline Responsible	殷凡	
校 对 Checked by	罗峰	
设 计 Designed by	郭迪星	

建设 单位 Client	东华理工大学
项目 Project Name	东华理工大学南昌校区青岚校园 学生食堂及体育用房
子项 SubProject	学生食堂及体育用房
图名 Drawing Title	屋顶层平面图

专 业 Discipline	建筑	项目号 Project No.	
图 号 Drawing No.	01	阶 段 Stage	初步设计
版 次 Rev.	A	日 期 Date	2025. 06
比 例 Ver.	1:150	备 注 Remark	

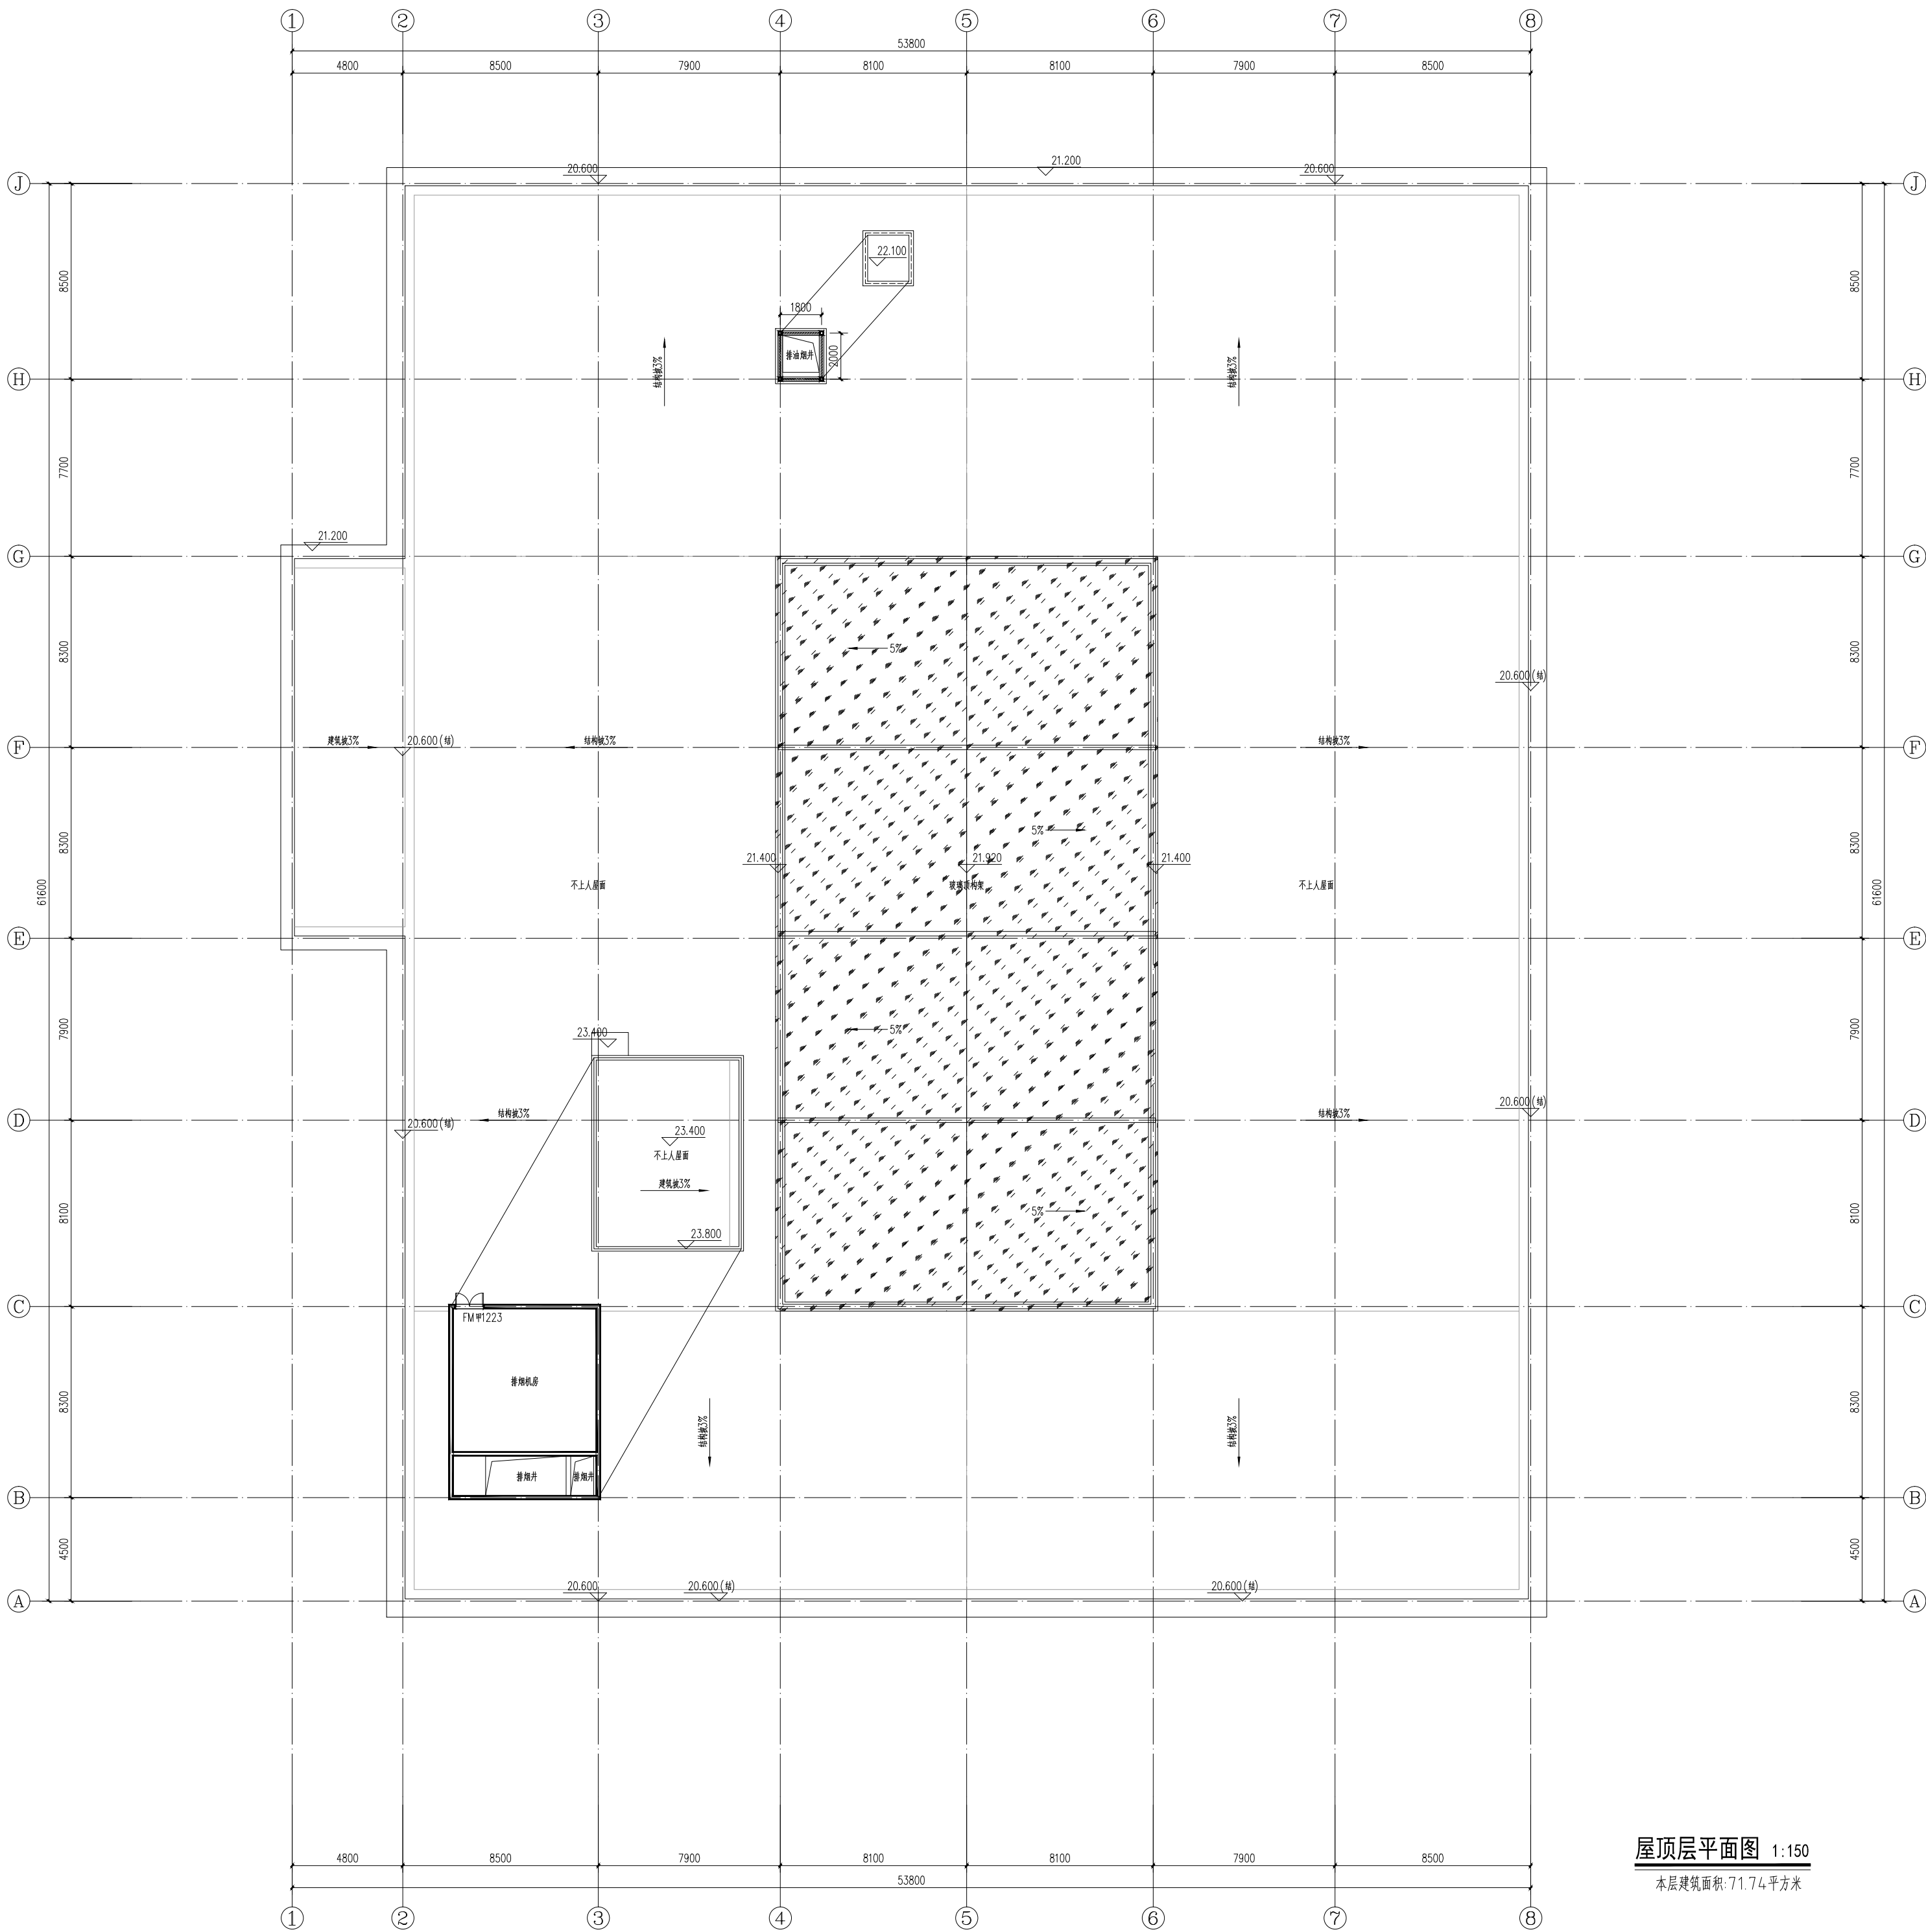

屋顶层平面图 1:150
本层建筑面积: 71.74平方米